


[カンファレンスDE] コンセント配置図

カンファレンスE

各系統ごと20Aまで

カンファレンスD

各系統ごと20Aまで

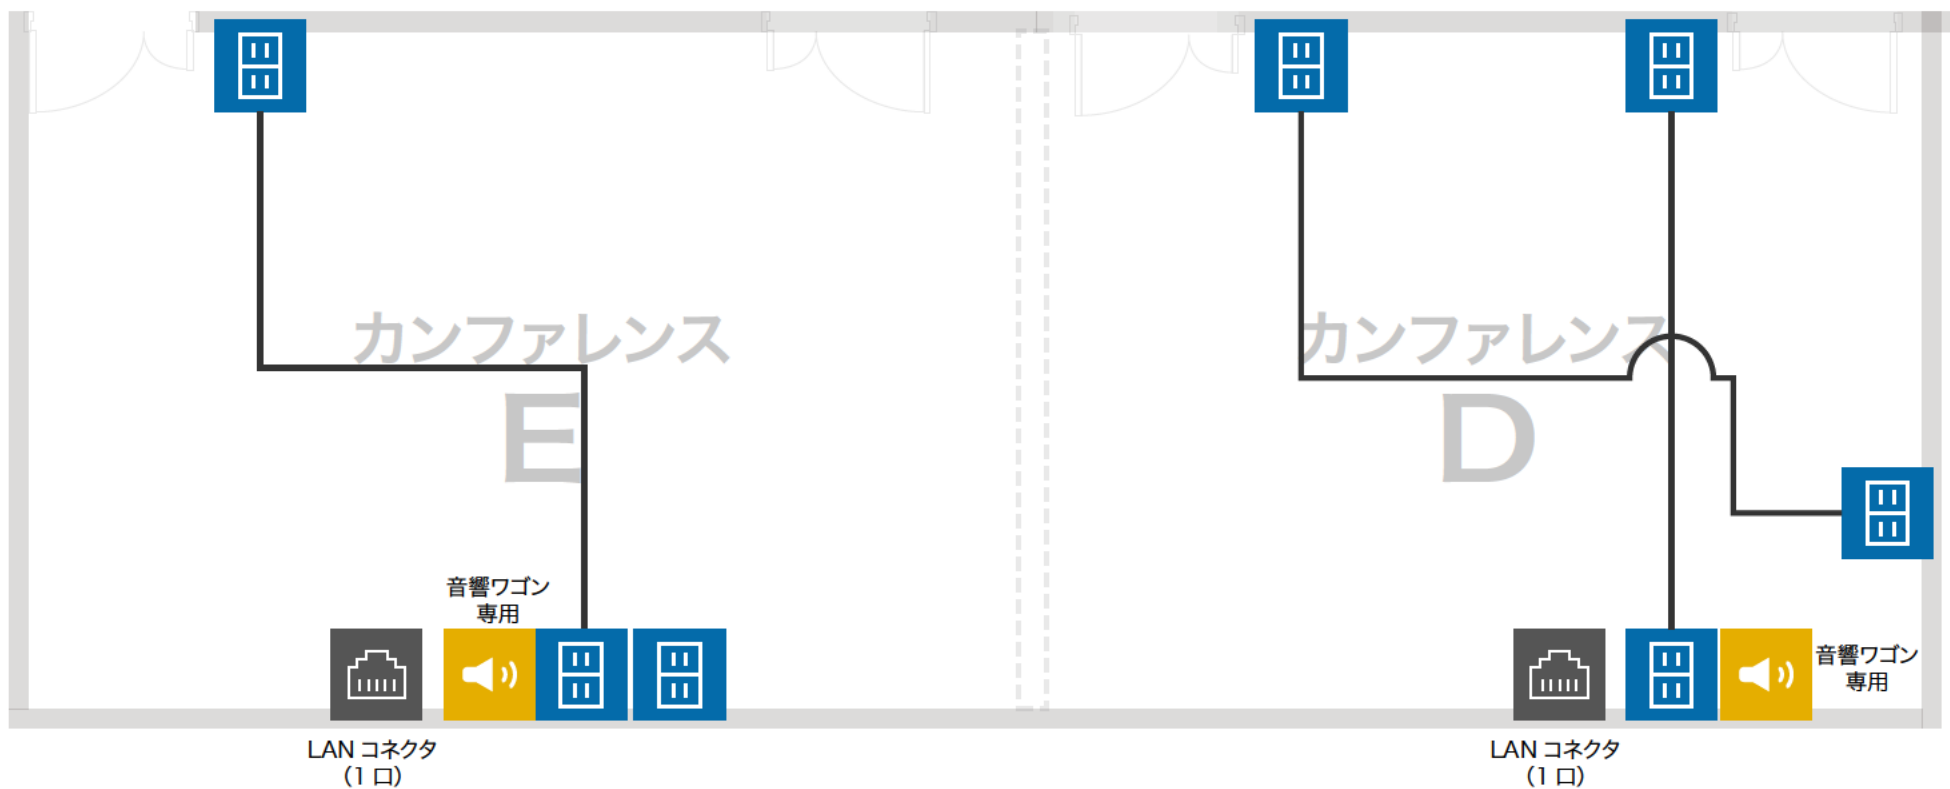

- 床コンセント
- 壁コンセント
- 音響用