

## 主な施設

### 有効床面積

多目的ホール:約738㎡ ホワイエ1(北側):約178㎡ ホワイエ2(西側):約195㎡

### 制限床荷重

多目的ホール:1,000kg/㎡ ホワイエ1(北側):360kg/㎡ ホワイエ2(西側):360kg/㎡

### 有効天井高

多目的ホール:バトン下面より6.0m 調整室下面より2.8m

ホワイエ1(北側):天井部より4.5m ホワイエ2(西側):天井部より2.8m

### ホール専用搬入口

大型トラックまで駐車可能(屋根付)

駐車スペース [L12m×W2.5m×H3.8m]

搬入用大型EV[扉寸法:W2.8m×H2.5m、カゴ寸法:W3.0m×D5.5m×H3.0m、積載重量:4,500kg]

### ホール内スライディングウォール

多目的ホールにはスライディングウォールがあり、多様なレイアウトが可能です。

### ホール・ホワイエ2間スライディングウォール

多目的ホール・ホワイエ2間の壁面の一部はスライディングウォールです。

用途やレイアウトに応じてホワイエ2との一体利用も可能です。

### ホールの防振、遮音

多目的ホールは浮構造で、上下階などへの振動や音漏れを軽減しています。

### 諸室

主催者控室:約30㎡ バントリー1:約33㎡ バントリー2:約5㎡

喫煙室:ホワイエ2 に隣接 主催者用喫煙室:主催者控室隣接

授乳室:収納式乳児用ベッド、授乳用チェア

## 主な設備

### 吊物機構

昇降式グリッドバトン×15基[電動巻上式/許容荷重900kg(照明・音響・映像用)]

昇降式シングルバトン×14本[電動巻上式/L4.5m~18.3m/許容荷重100kg~200kg(道具用)]

大型スクリーン[電動巻上式/W14m×H6m]

### 照明設備

可搬型調光器×44台[2kW3回路]

簡易型調光器×2台[2kW12回路]

照明操作卓×1台[東芝LTE製 LICSTARIV-typeJ]

### 音響設備

メイン音響調整卓[デジタルミキサー YAMAHA LS9-32]

シーリングスピーカー[2Wayスピーカー-Electro-Voice ZX11-101]

ラインアレイスピーカー[ラインアレイモジュールElectro-Voice XLE191 XLE181 XCS312]

移動用スピーカー[2Wayスピーカー-Electro-Voice ZX3-60]

インターカム設備[Clear-com]

### 映像設備

メインプロジェクター[3チップDLPLレーザー Panasonic PT-RQ50KJ 50,000lm]

大型スクリーン [電動巻上式/W14m×H6m]

### 主な備品

システムステージ[組立式:W1220×D2440 H150・300・450・600・750・900]

スタッキングチェア[メッシュ張り(ブラック)、布張り(ブラック)]

テーブル[天板グレー、天板ブラウン]

幕類[黒幕・白ジョーゼット幕]

### その他

無料:有線LAN・Wi-Fi(100Mbps)

有料:有線LAN×2(10Gbps)

催事用電源(1φ3W100V/200V 80kVA)

動力用電源(3φ3W200V 15kW)

音響用電源(1φ3W100V/200V 150kVA)


照明用電源(1φ3W100V/200V 400kVA)

使用レイアウトイメージ(使用例はHPをご参照ください)



# EVENT SPACE EBIS 303

# Event Hall

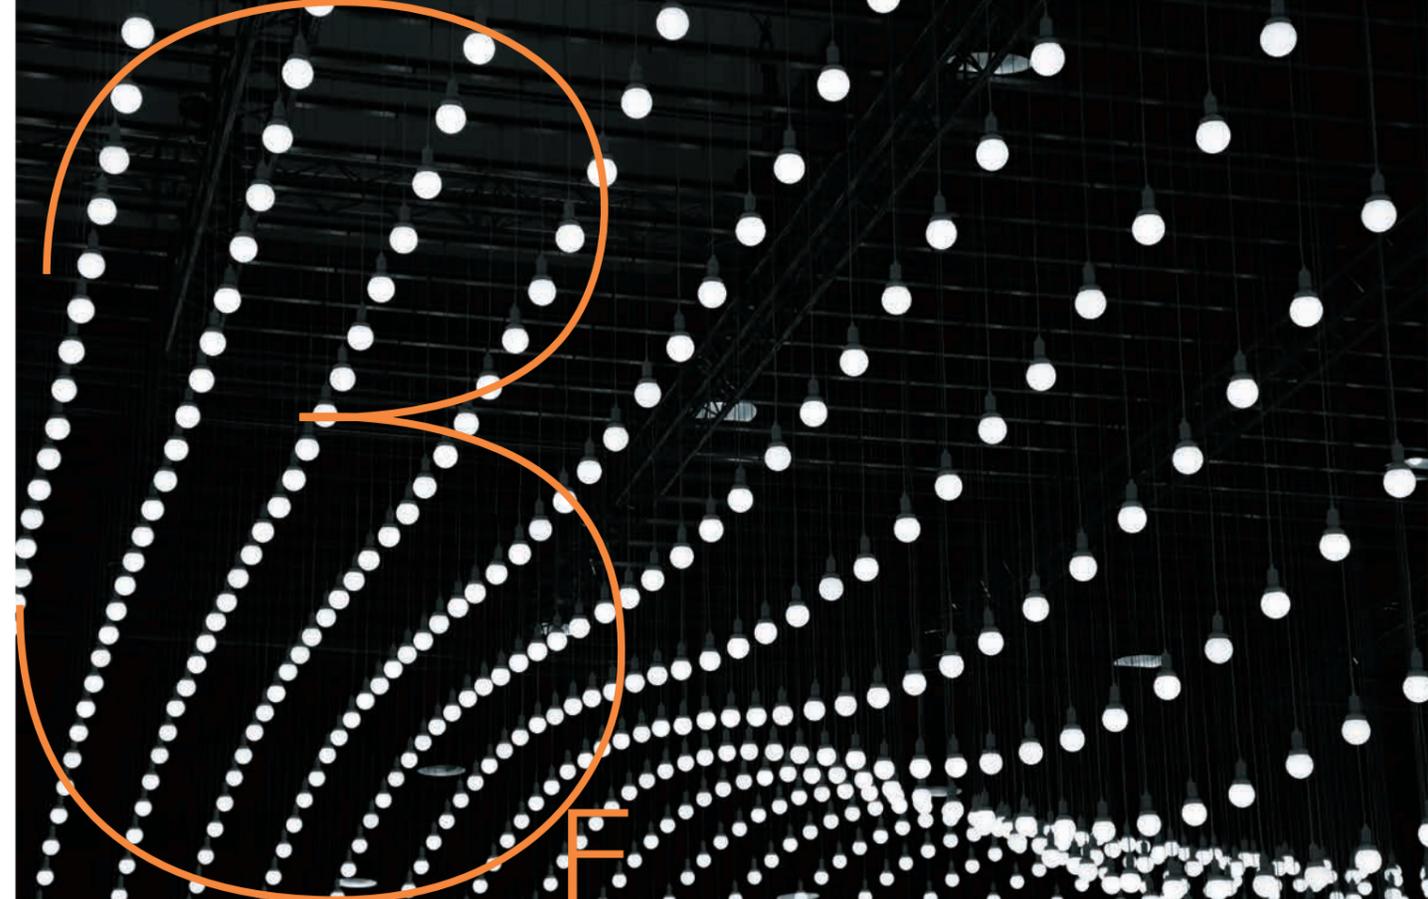


# イベントホール



**Howai E 1** 大きなガラス面はエビスビルデザインの象徴。自然光が注ぎ、催事の休憩時などでリラックスできる開放的なスペースとなっています。

自然光溢れる開放的なHowai E、  
暖かみあるフローリングが印象的なイベントホール。  
自由な空間デザインを可能にするスライディングウォールや  
充実した演出設備が、お客様の求める様々な用途にお応えします。  
恵比寿駅から徒歩3分。

EBiS 303は魅力的なイベントの実現をお手伝いします。

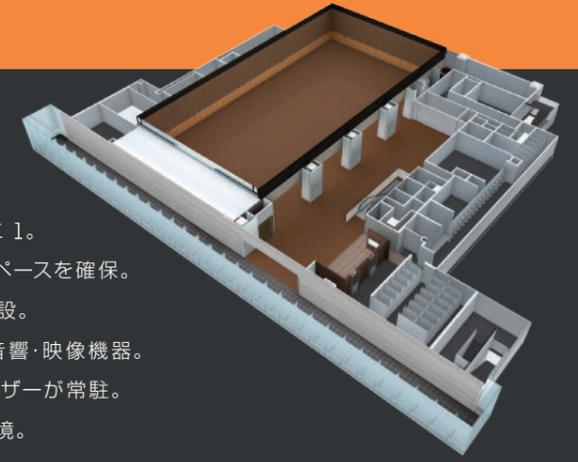

3Fイベントホール鳥瞰図イメージ

## ■主な特長

- ・催事中リラックスできる開放的なスペースのHowai E 1。
- ・多目的ホールとHowai Eを合わせて約1,000㎡のスペースを確保。
- ・荷物の出し入れがスムーズな使いやすい専用搬入施設。
- ・空間とのマッチングを考え厳選された高度な照明・音響・映像機器。
- ・舞台・イベント演出の専門知識を持った技術アドバイザーが常駐。
- ・無線LANに快適にアクセスできるインターネット環境。



**1 多目的ホール** 700㎡以上のホール内スペースは上品でウッディな質感。性能面では1,000kg/㎡制限床荷重と高い遮音効果を持った優れた実用性を実現。さらに機能面では照明・音響・映像機器が充実し、スライディングウォールでホールを分割できるなど、さまざまなイベントに対応できます。

**2 Howai E2** 多目的ホールと同じフローリングを採用。スライディングウォールを開ければ多目的ホールとの一体利用でより幅広いイベントプランが可能に。商談・展示スペースとしても使用できます。

**3 主催者控室** 約30㎡の空間にスライディングウォールや鏡があり楽屋としても使用可能。併設しているパントリー2にはシンクや冷蔵庫を備えています。

**4 ホール専用搬入口** イベントホールの搬入出用として、専用のスペースと大型エレベーターを完備しております。

**5 パントリー1** 搬入用大型エレベーターに隣接し、バックヤードとしてご利用いただけます。また、空調設備や二層シンクも備え、控室やケータリング準備スペースとしてもご利用いただけます。

**6 男子トイレ** **7 女子トイレ**  
清潔感溢れる洗練されたデザイン。大規模なイベントでも、ストレスなくご利用いただけます。

## 3Fフロア全体図 DS:デジタルサイネージ \*避難階段は緊急時のみ使用可能。



## イベントホール + カンファレンススペース

5階カンファレンススペースとの同時利用が可能

■詳細はカンファレンススペースのカタログをご覧ください。

