


# ホール・避難経路図

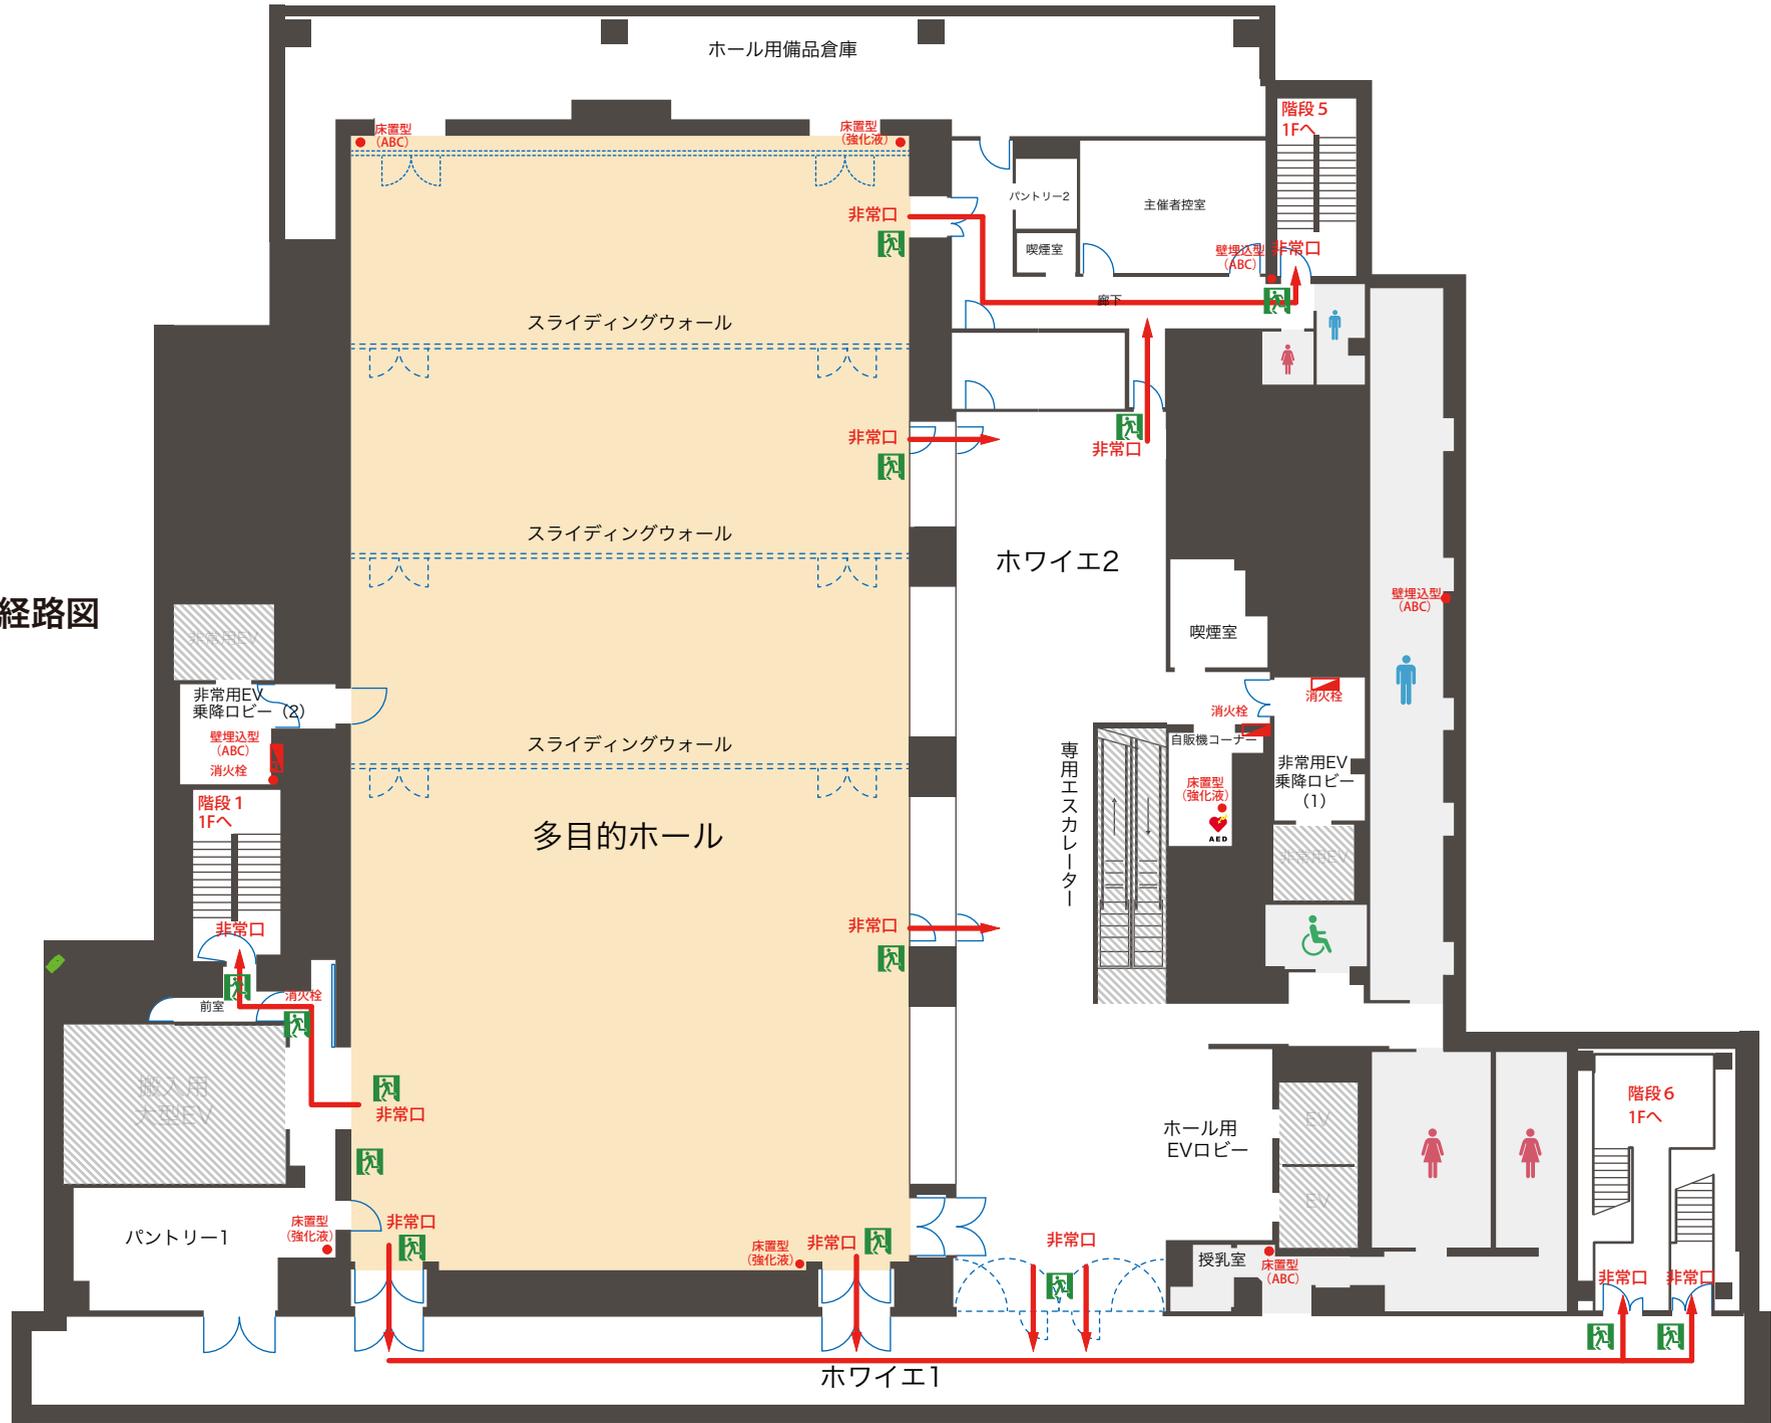

## 凡例

- 避難経路
- 非常口
- 消火栓
- 消火器
- AED
- 使用不可