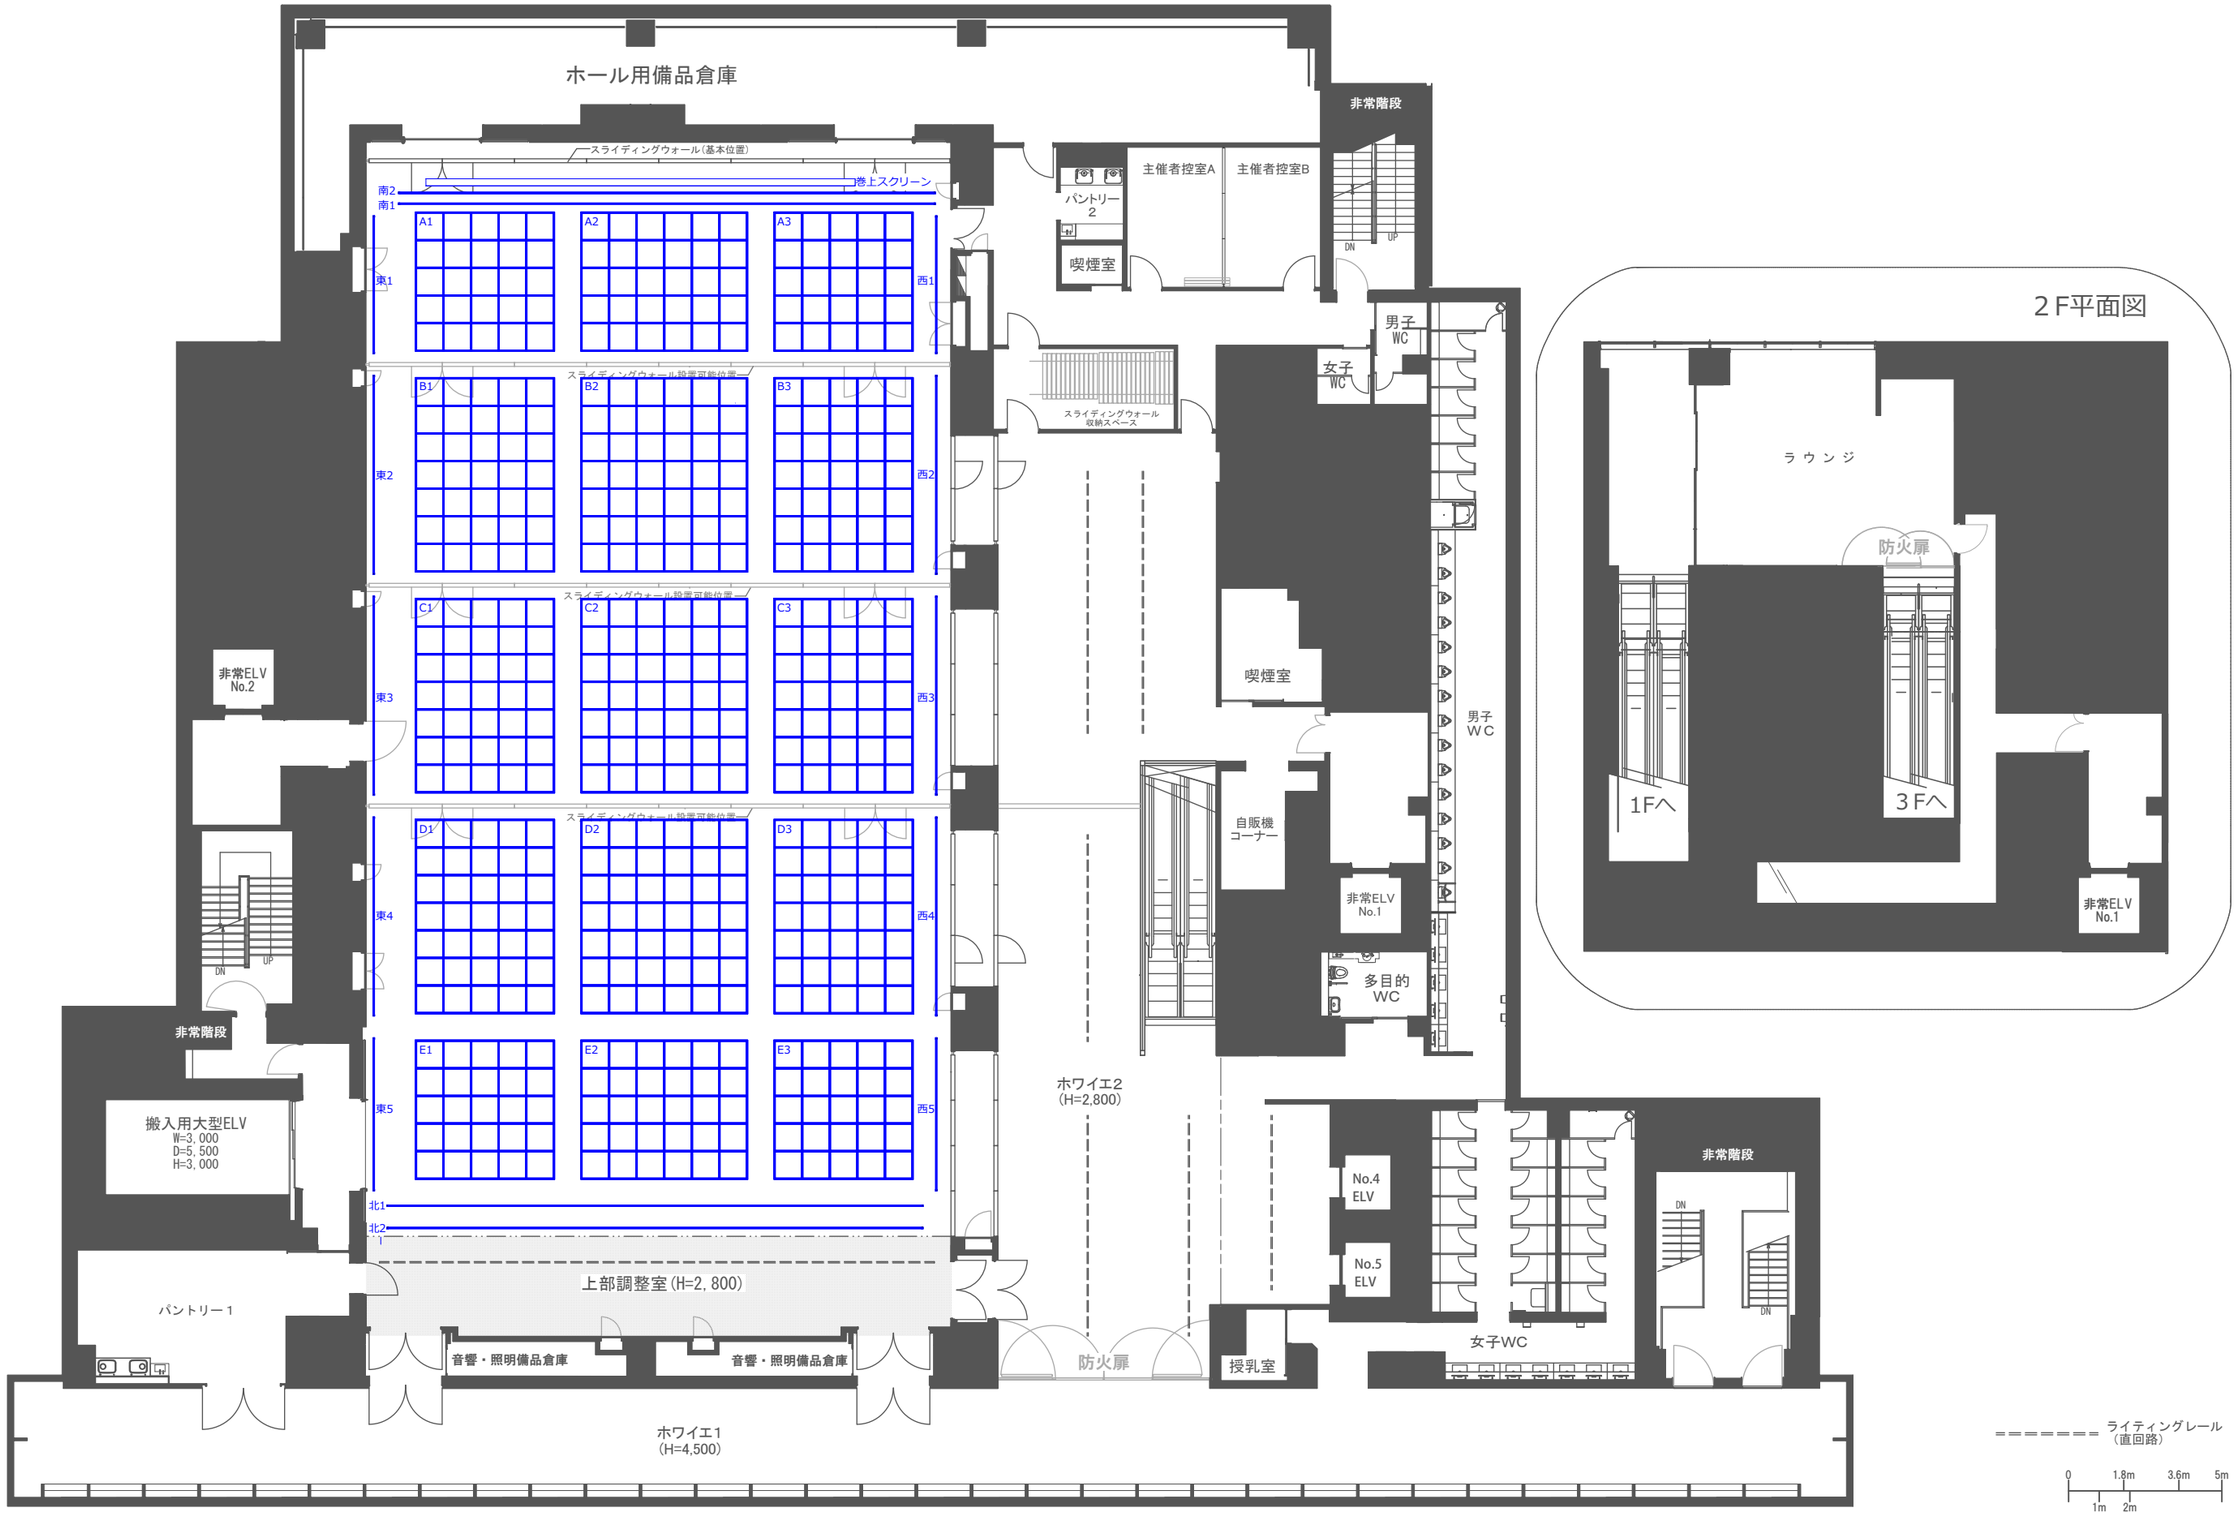

EVENT SPACE EBIS 303	催事名		主催	3階イベントホール／2階ラウンジ平面図 （A3＝1／200） 2018年3月1日作成
	施工日	会期	作図担当	作図日

基本図　寸　法　電源・回線　パトン　備品凡例