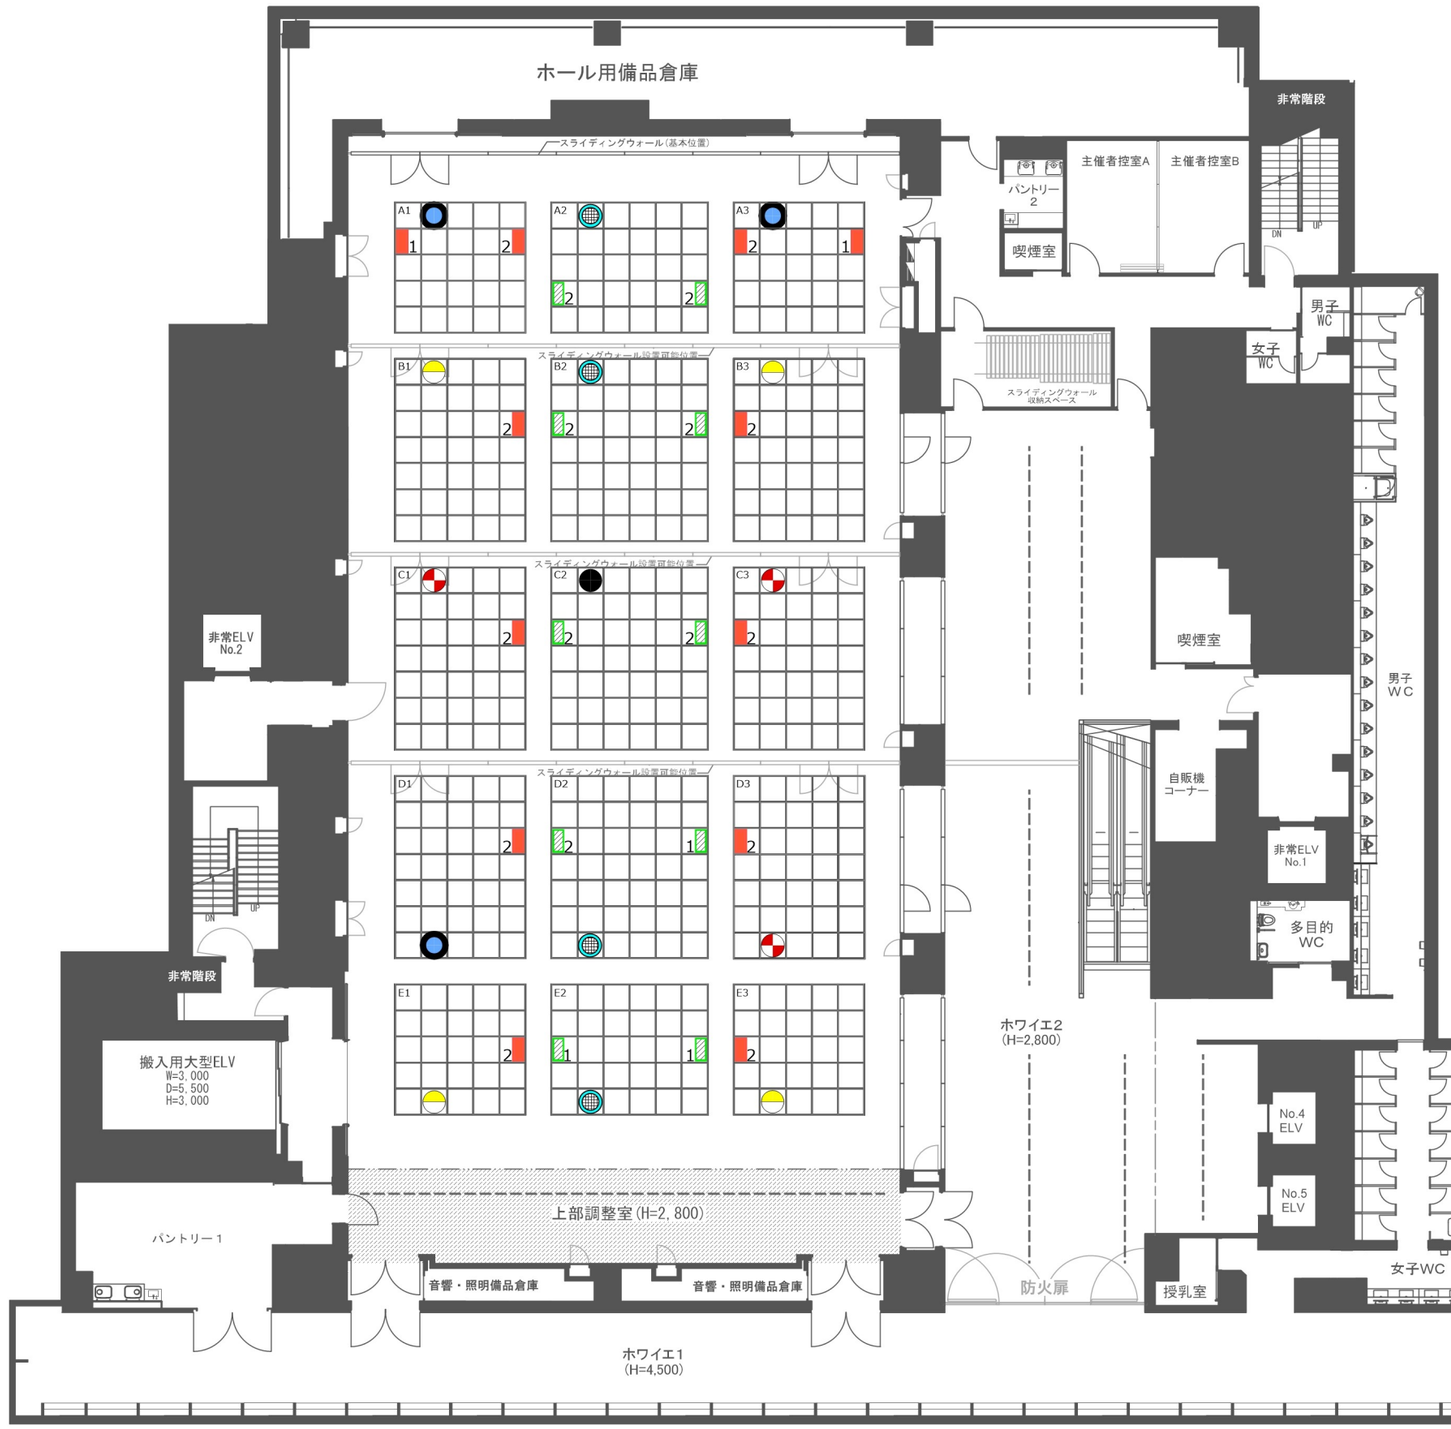

凡 例

【音響・映像】

- XLR3-31-C×2
  XLR3-32-C×2（うち1回線はエアモニにて使用中）
  NL4×2（１±のみ接続/うち1回線はシーリングスピーカー常時接続）
  平行15A×2
- XLR3-31-C×2
  XLR3-32-C×2
  NL4×2（１±のみ接続/うち1回線はシーリングスピーカー常時接続）
  平行15A×2
- XLR3-31-C×2
  XLR3-32-C×2
  NL4×2（１±のみ接続/うち1回線はシーリングスピーカー常時接続）
  LAN(調整室パッチ盤)×2 (B-3)
  平行15A×2
- XLR3-31-C×2
  XLR3-32-C×2
  NL4×2（１±のみ接続/うち1回線はシーリングスピーカー常時接続）
  LAN(調整室パッチ盤)×2 (C-1,3/D-3)
  平行15A×2
- XLR3-31-C×2
  XLR3-32-C×2（うち1回線はエアモニにて使用中）
  NL4×2（１±のみ接続/うち1回線はシーリングスピーカー常時接続）
  LAN(調整室パッチ盤)×2 (C-2)
  平行15A×2

【照明】

- C型60A×4（直回路）
  C型30A×2（直回路）
  D型20A×2（直回路）
  平行15A×2（直回路）
  DMX OUT×2系統
  ※シンボル脇の数字(1または2)は C型60A直回路のうち、調光ユニットが 常時接続されている回路数です。
- C型60A×2（直回路）
  C型30A×1（直回路）
  D型20A×2（直回路）
  平行15A×2（直回路）
  DMX OUT×2系統
  ※シンボル脇の数字(1または2)は C型60A直回路のうち、調光ユニットが 常時接続されている回路数です。

ライティングレール（直回路）

0 1.8m 3.6m 5m
1m 2m

EVENT SPACE
EBIS 303

催事名		主催		3階イベントホール／2階ラウンジ平面図（Ａ３＝１／２００）
施工日	会期	作図担当	作図日	２０２４年４月１日作成

基本図　寸　法　電源・回線　バトン　備品凡例