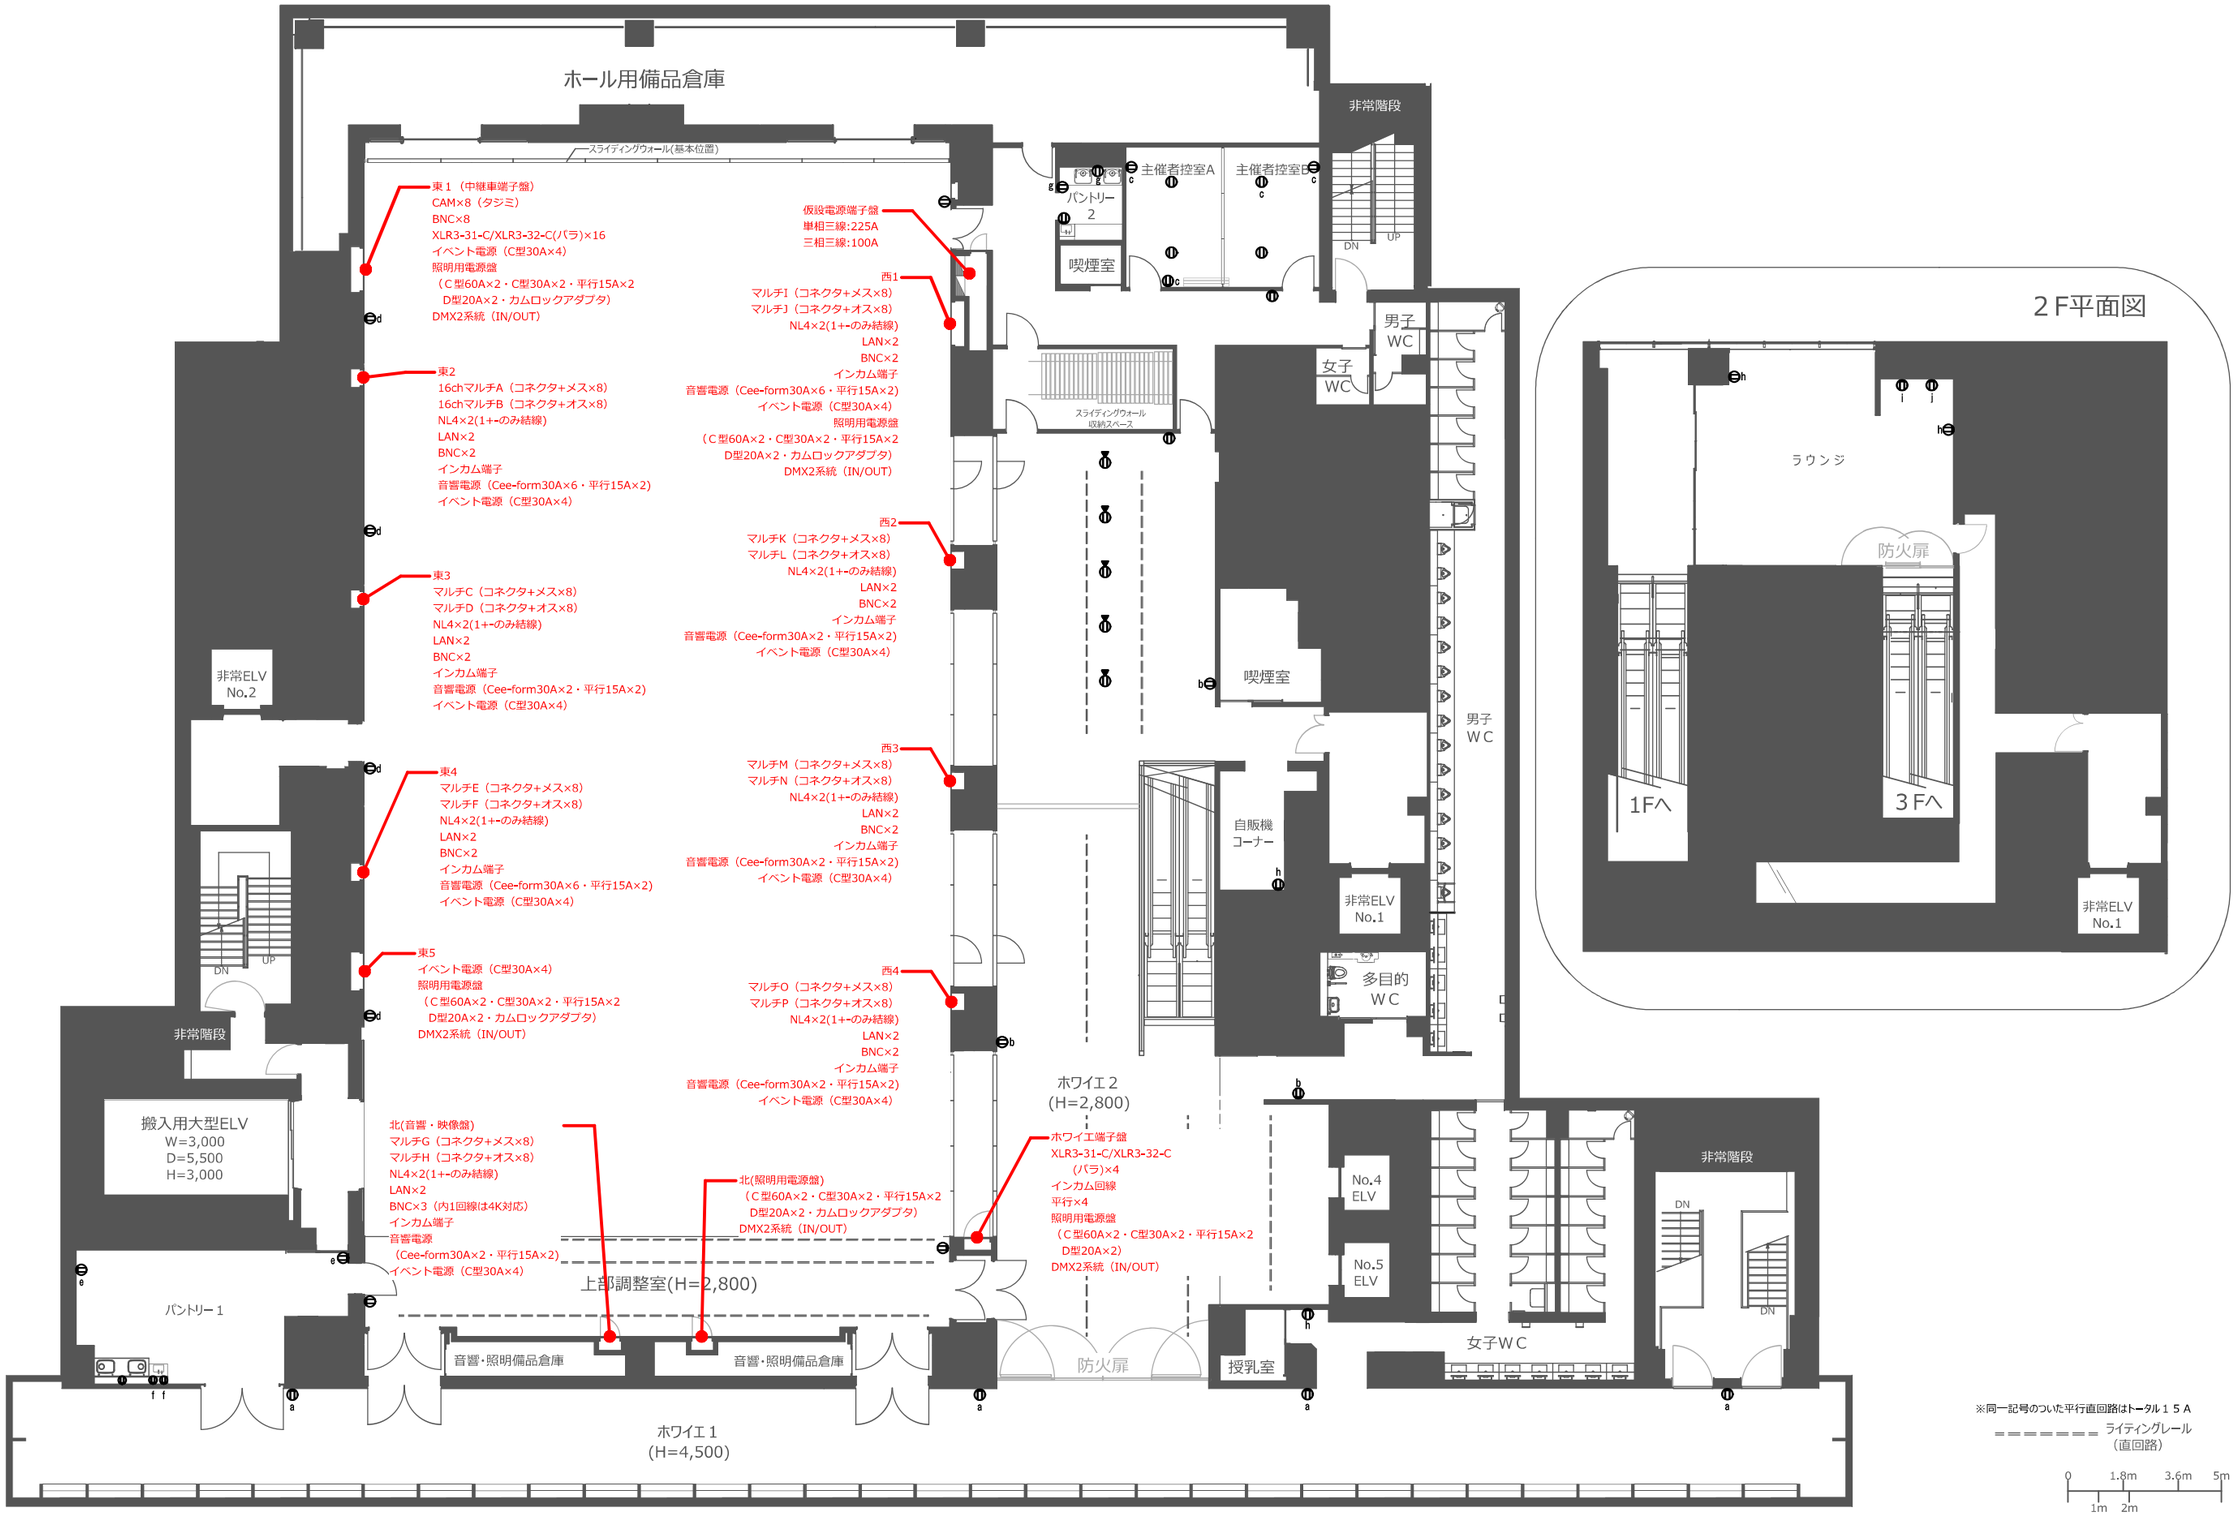

※同一記号のついた平行直回路はトータル１５Ａ

ライティングレール（直回路）

0 1.8m 3.6m 5m
1m 2m

EVENT SPACE EBIS 303	催事名		主催	
	施工日	会期	作図担当	作図日

３階イベントホール／２階ラウンジ平面図

（Ａ３＝１／２００）

２０２４年８月１日作成

基本図　寸 法　電源・回線　バトン　備品凡例