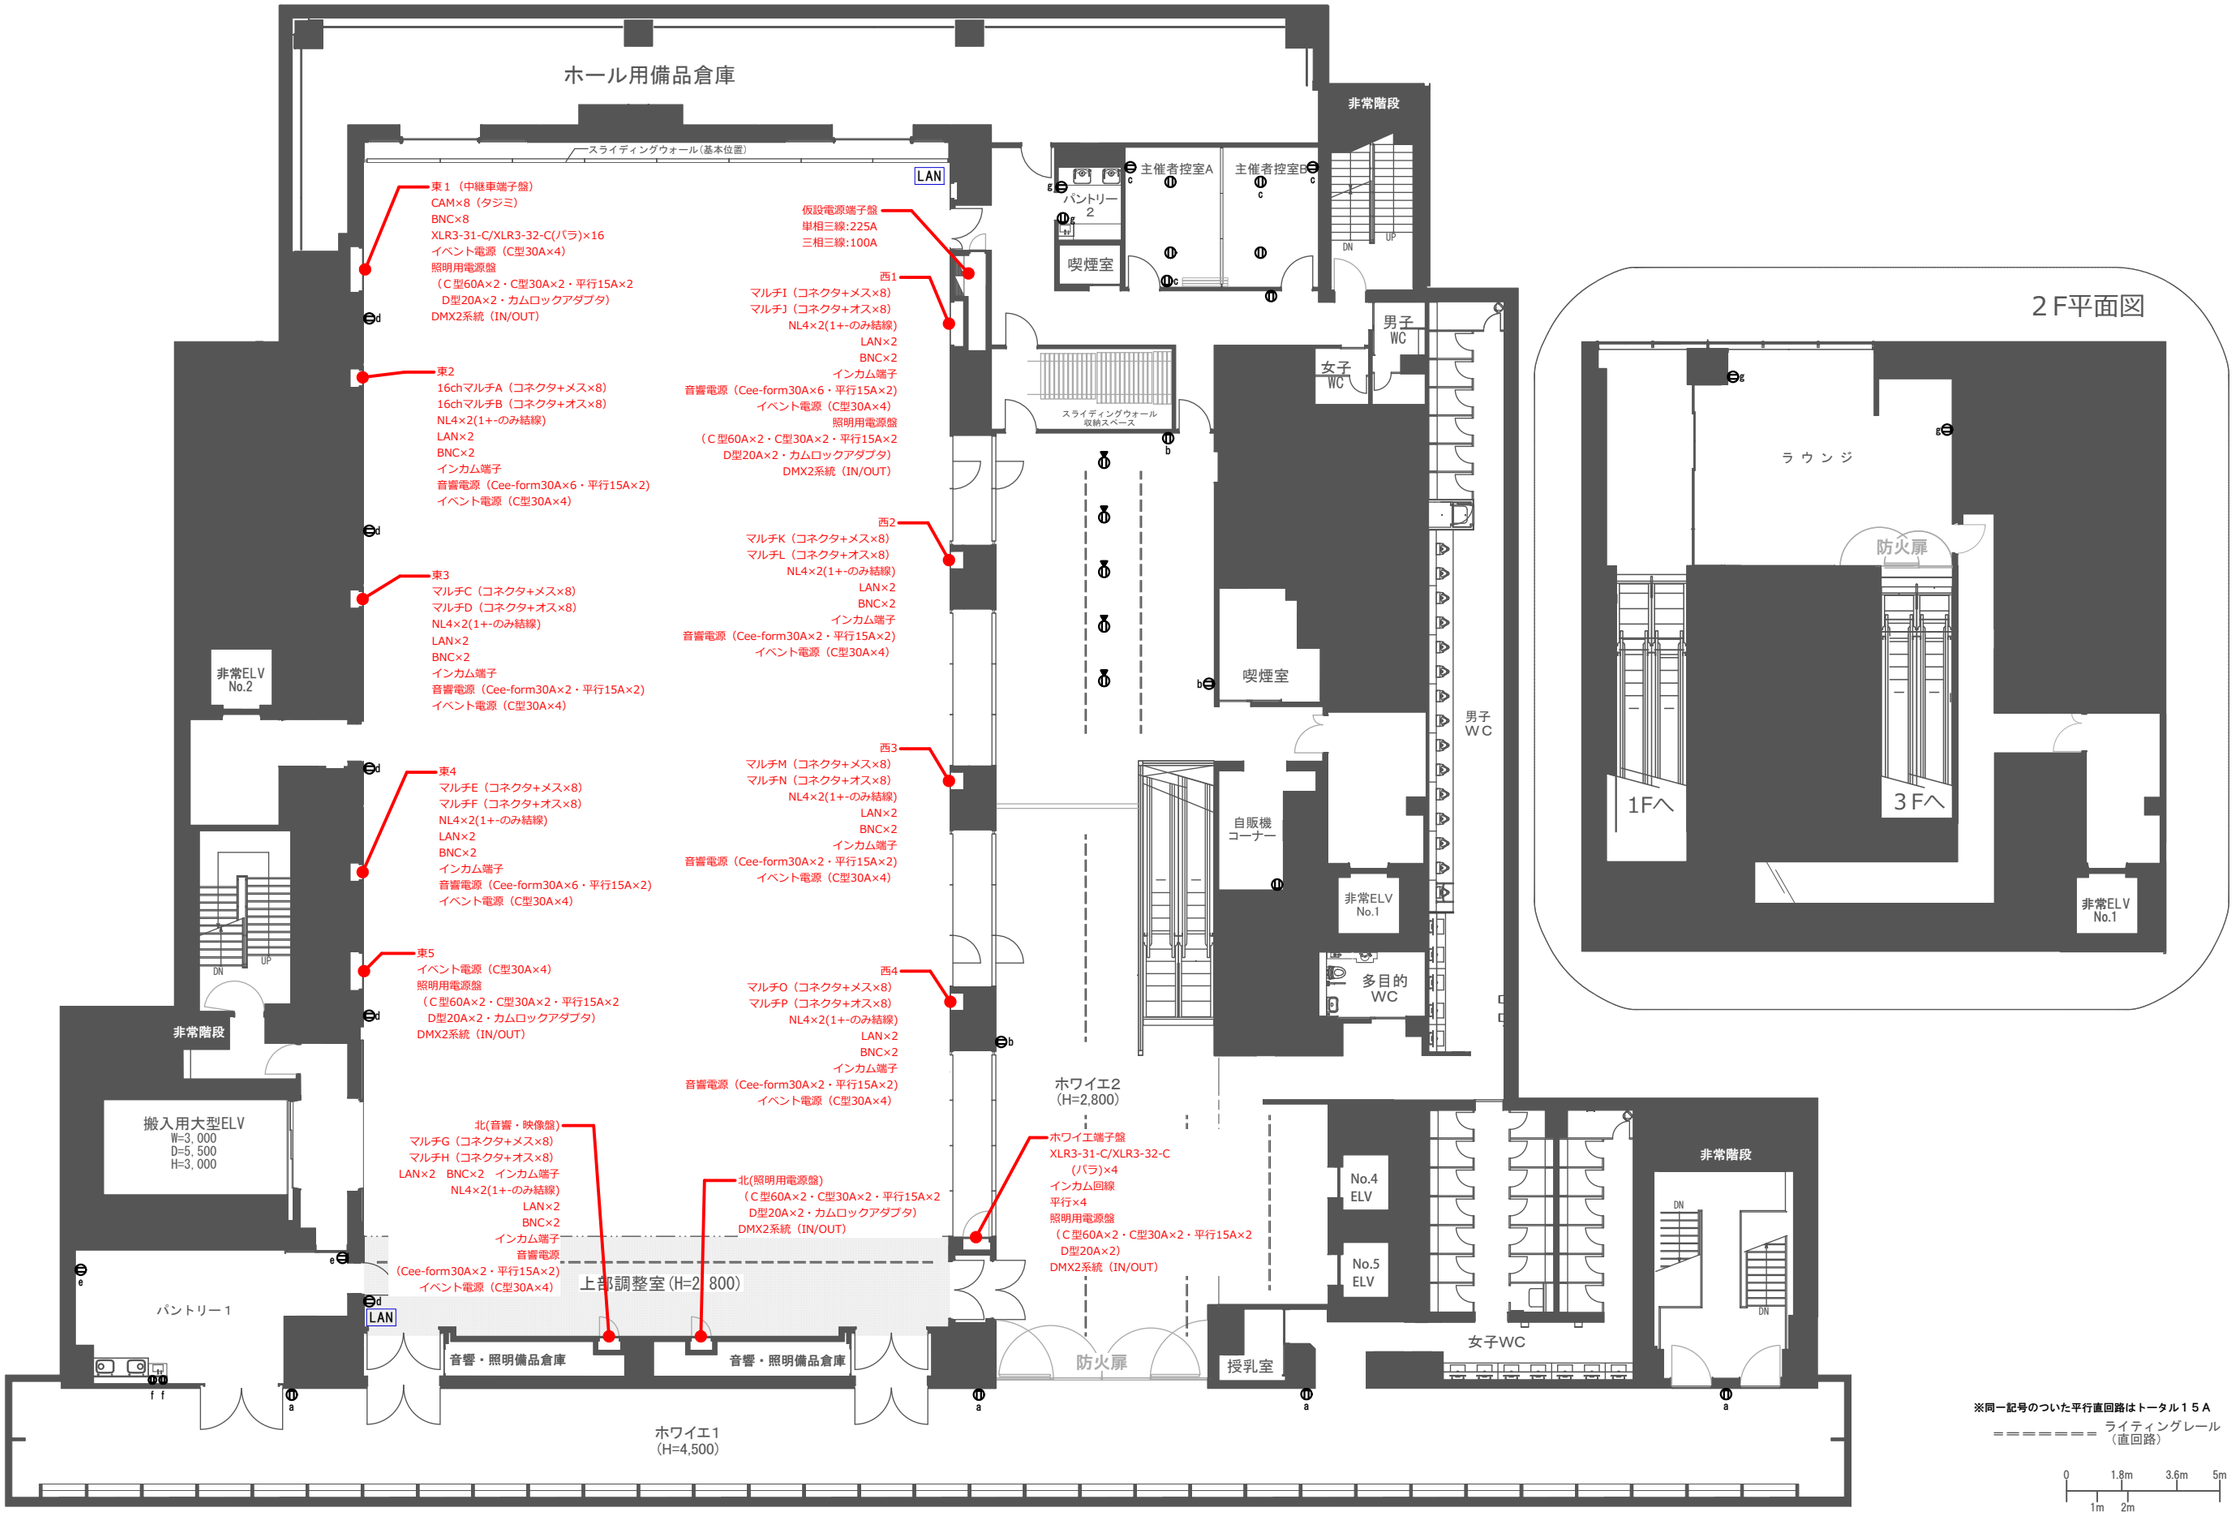

EVENT SPACE
EBIS 303

催事名		主催		３階イベントホール／２階ラウンジ平面図 （Ａ３＝１／２００） ２０１８年３月１日作成
施工日	会期	作図担当	作図日	基本図　寸　法　電源･回線　バトン　備品凡例